


ECHELLE: 0 1m 10m

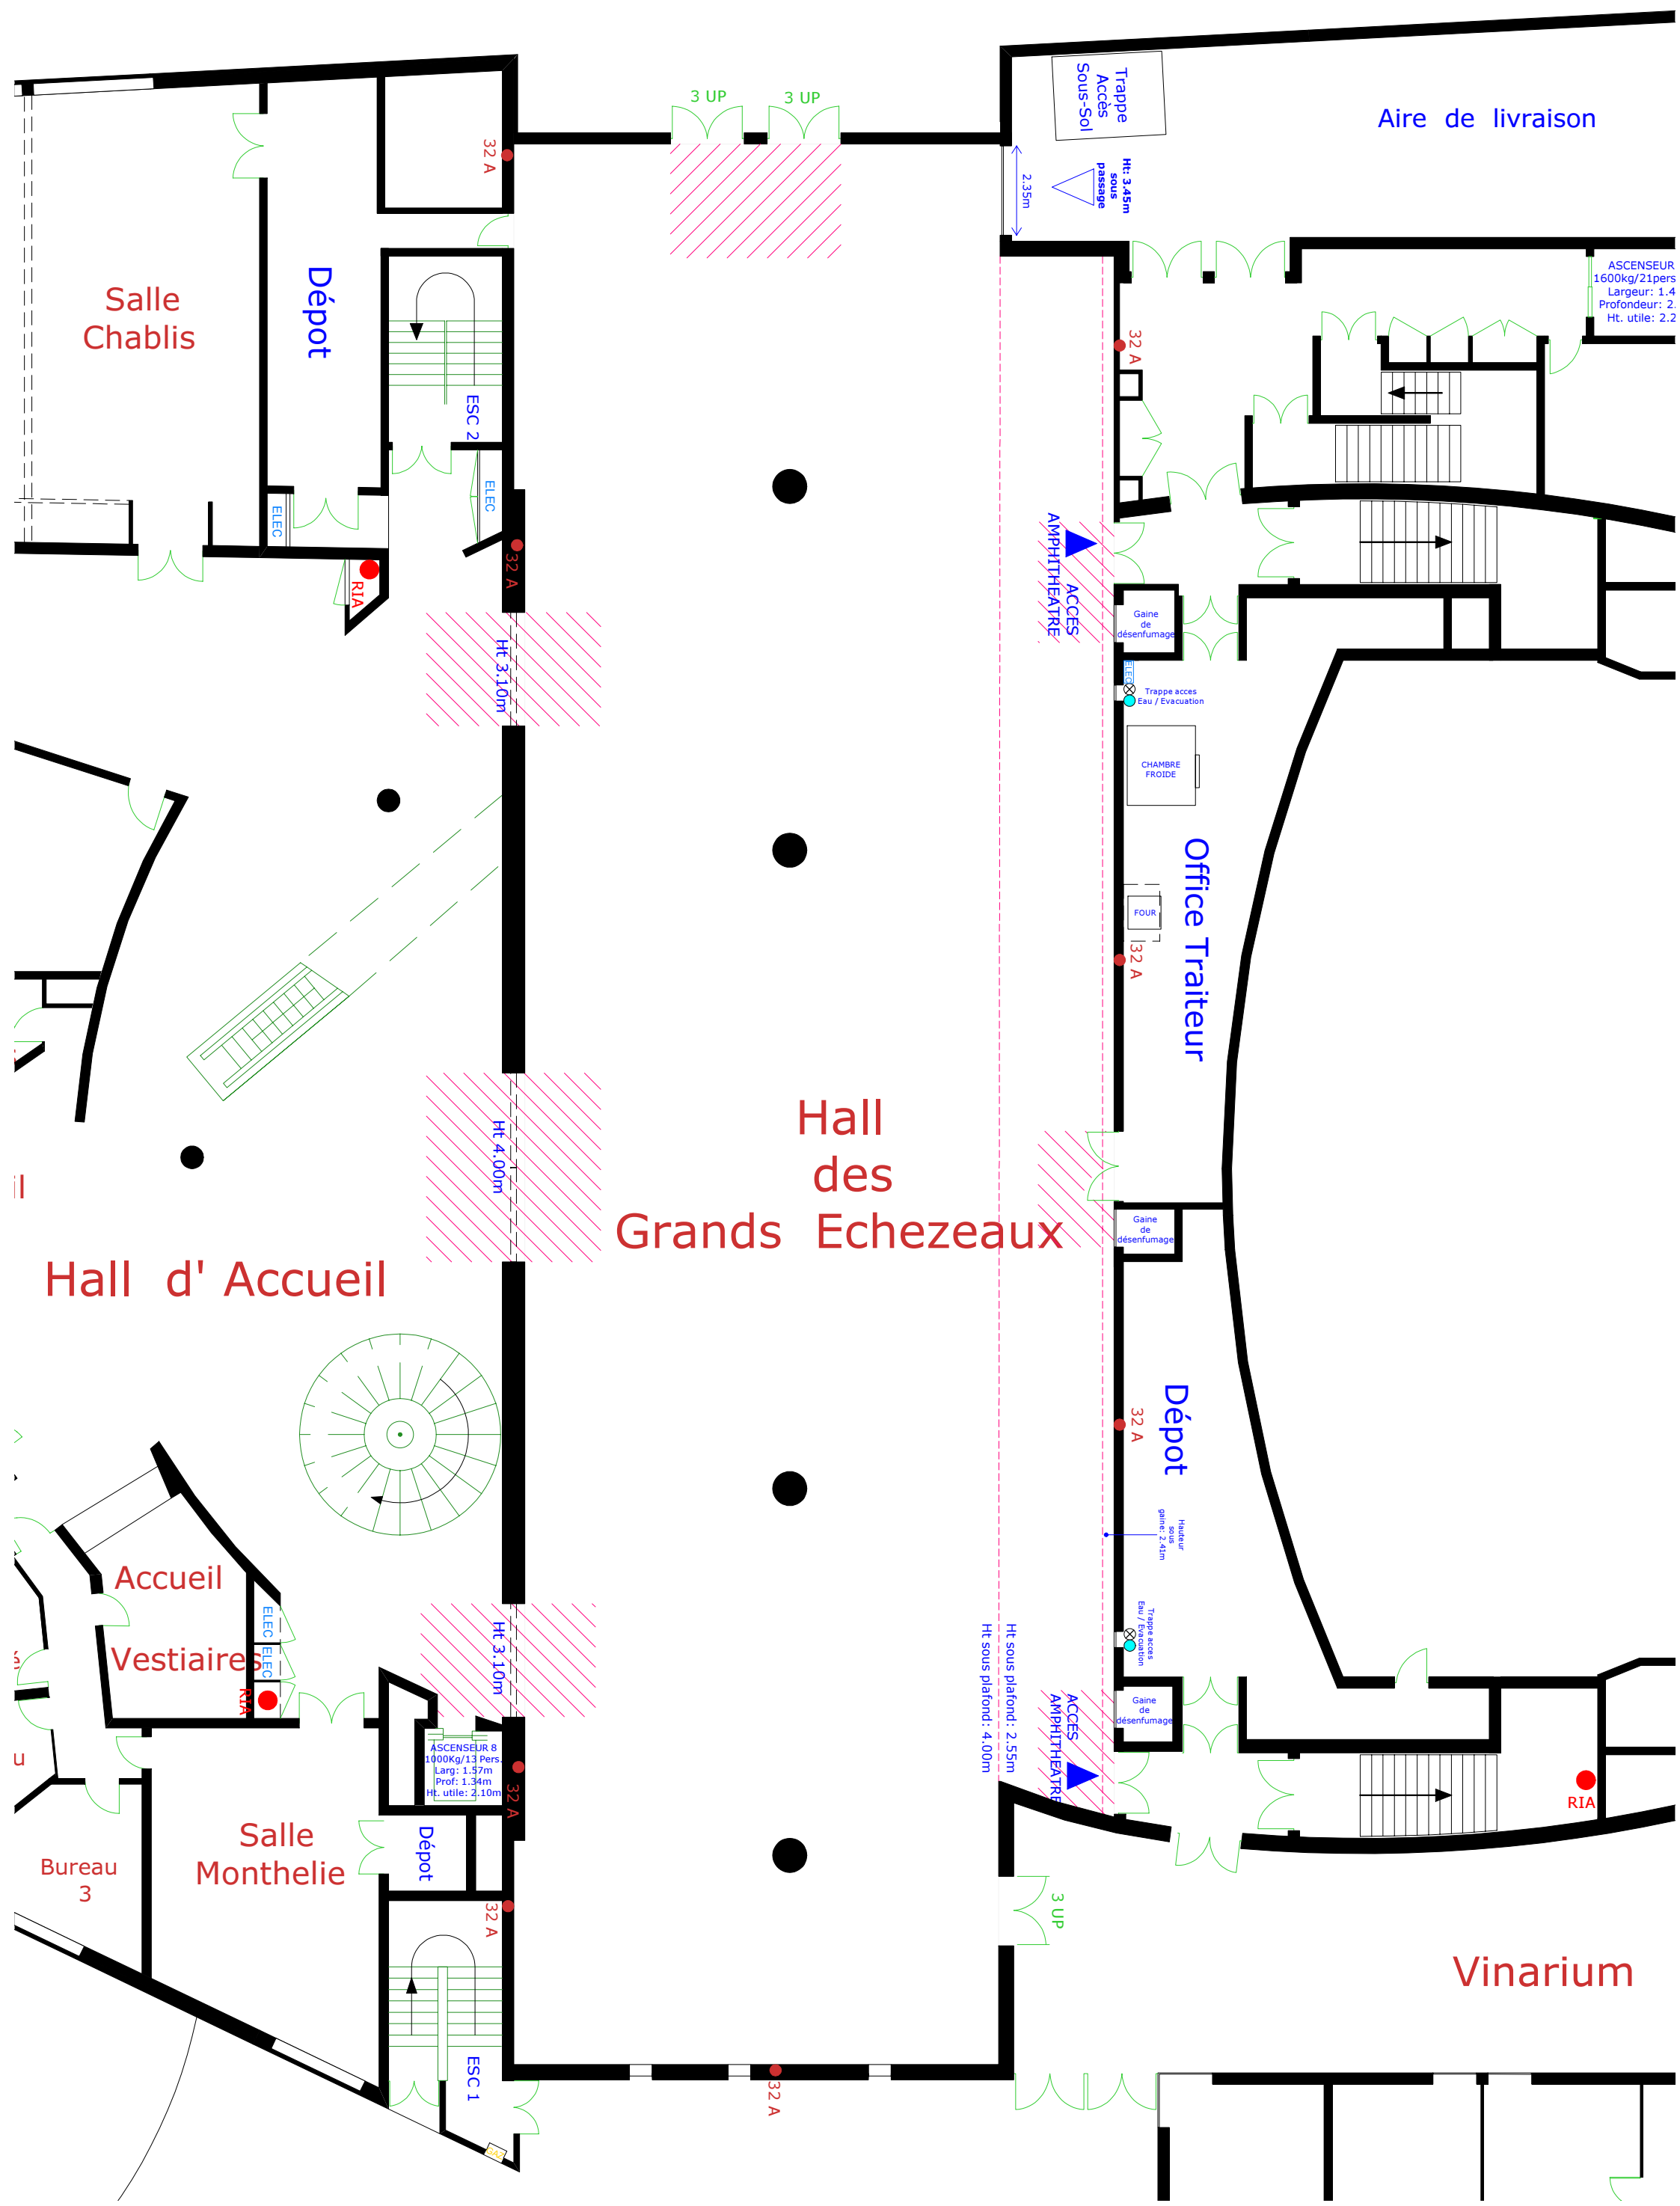

Aire de livraison

ASCENSEUR
1600kg/21pers
Largeur: 1.4
Profondeur: 2
Ht. utile: 2.2

Trappe
Accès
Sous-Sol

Ht: 3.45m
sous
passage

ACCES
AMPHITHEATRE

Gaine
de
désenfumage

CHAMBRE
FROIDE

FOUR

Gaine
de
désenfumage

Dépôt

Hauteur
gaine: 2.41m

Trappe accès
Eau / Evacuation

Gaine
de
désenfumage

ACCES
AMPHITHEATRE

Ht sous plafond : 2.55m
Ht sous plafond : 4.00m

Vinarium

Salle
Chablis

Dépôt

ESC 2

ELEC

RIA

Ht 3.10m

Ht 4.00m

Hall d'Accueil

Hall
des
Grands Echezeaux

Accueil

Vestiaire

Bureau
3

Salle
Monthelie

Dépôt

ESC 1

3 UP

RIA

ASCENSEUR 8
1000kg/13 Pers
Larg: 1.37m
Prof: 1.34m
Ht. utile: 2.10m

32 A

32 A

32 A

32 A

32 A

32 A

32 A

32 A